COMUNE DI VALLO TORINESE
Provincia di Torino
Via Fiano n° 19




ABBATTIMENTO BARRIERE ARCHITETTONICHE
E MESSA IN SICUREZZA PIAZZA DEI SINDACI

progetto DEFINITIVO - ESECUTIVO

TAV. 2	ELABORATO GRAFICO PARTICOLARI COSTRUTTIVI	SCALA: 1:100
IL PROGETTISTA	Micheletti Geom. Marco	DATA: LUGLIO 2020
IL RESPONSABILE DEL PROCEDIMENTO	Micheletti Geom. Marco	

PARTICOLARE FARETTO

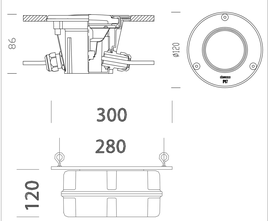


PIANTA ESISTENTE



PIANTA IN PROGETTO





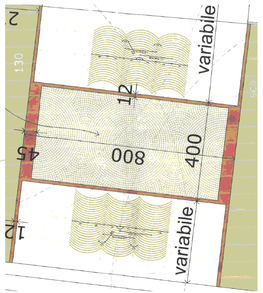








PARTICOLARE GRIGLIA RACCOLTA ACQUE

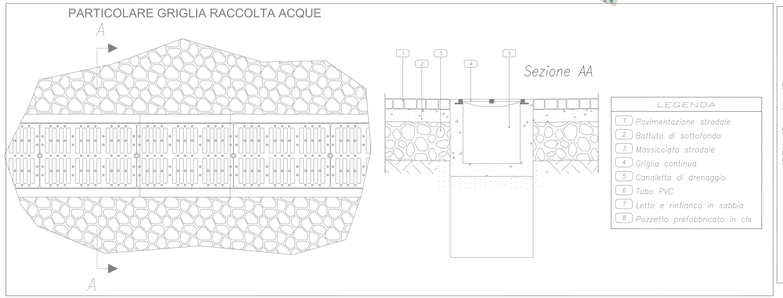

PARTICOLARE PAVIMENTAZIONE

