COMUNE DI VALLO TORINESE

Provincia di Torino

Via Fiano n° 19

Sistemazione dei serramenti esterni dell'unità abitativa sita in via Fiano n° 19

progetto DEFINITIVO - ESECUTIVO

Tavola:		Scala:	Data:
2	PARTICOLARE SERRAMENTI	1:10	NOVEMBRE 2018


Il Progettista : Geom. Tortomano Vincenzo

Il Responsabile del Procedimento : Geom. MICHELETTI Marco


COMUNE DI VALLO TORINESE (TO) - Via Fiano n. 19, 10070

tel. 011/92.49.202 fax. 011/92.49.088


PARTICOLARE FINESTRA SCALA 1:10

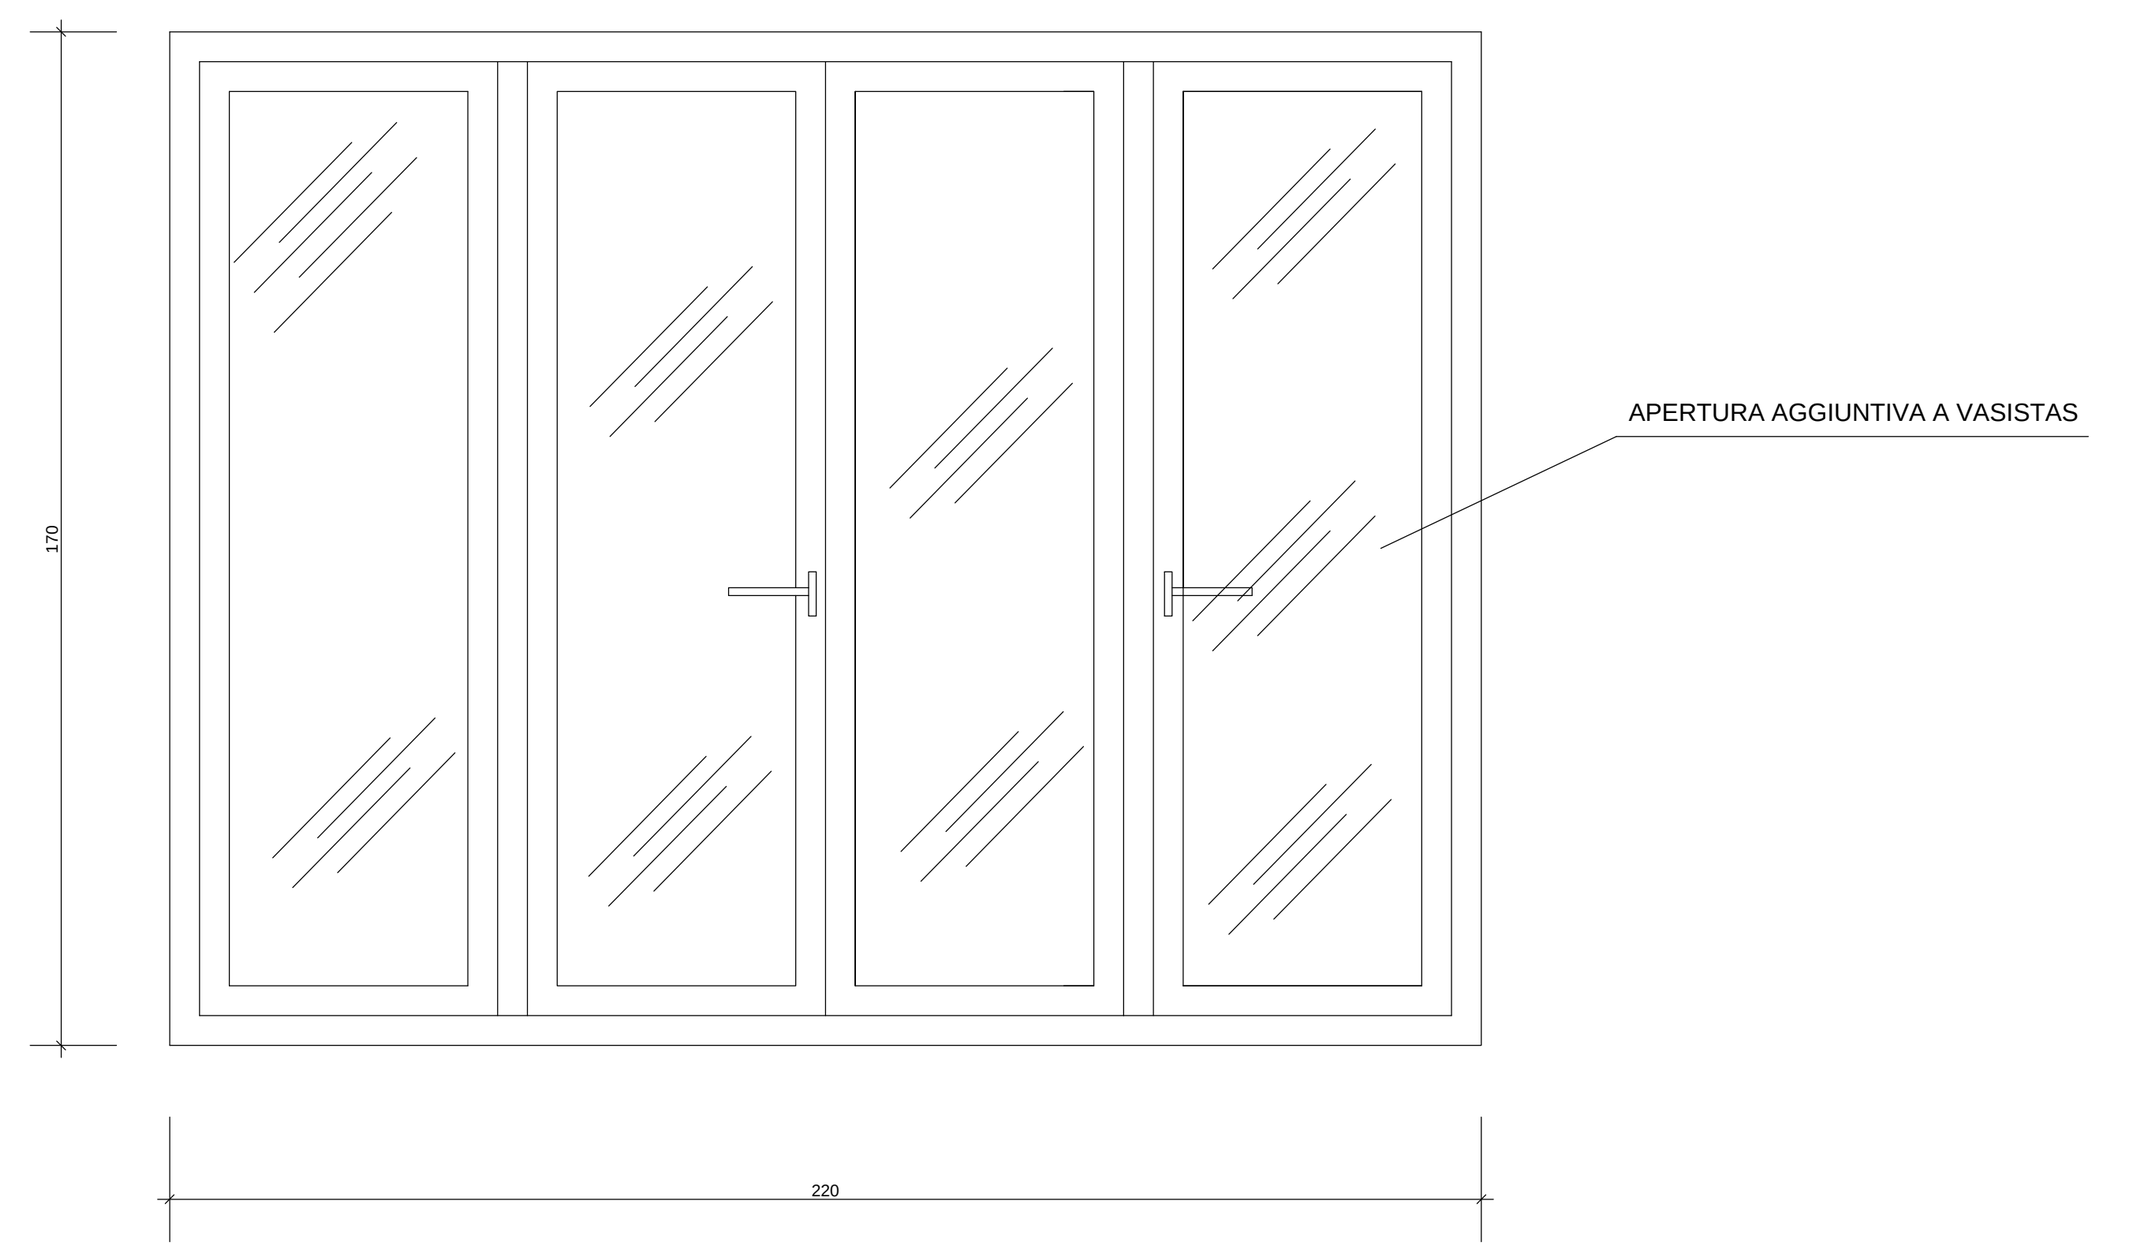

PARTICOLARE PORTA SCALA 1:10

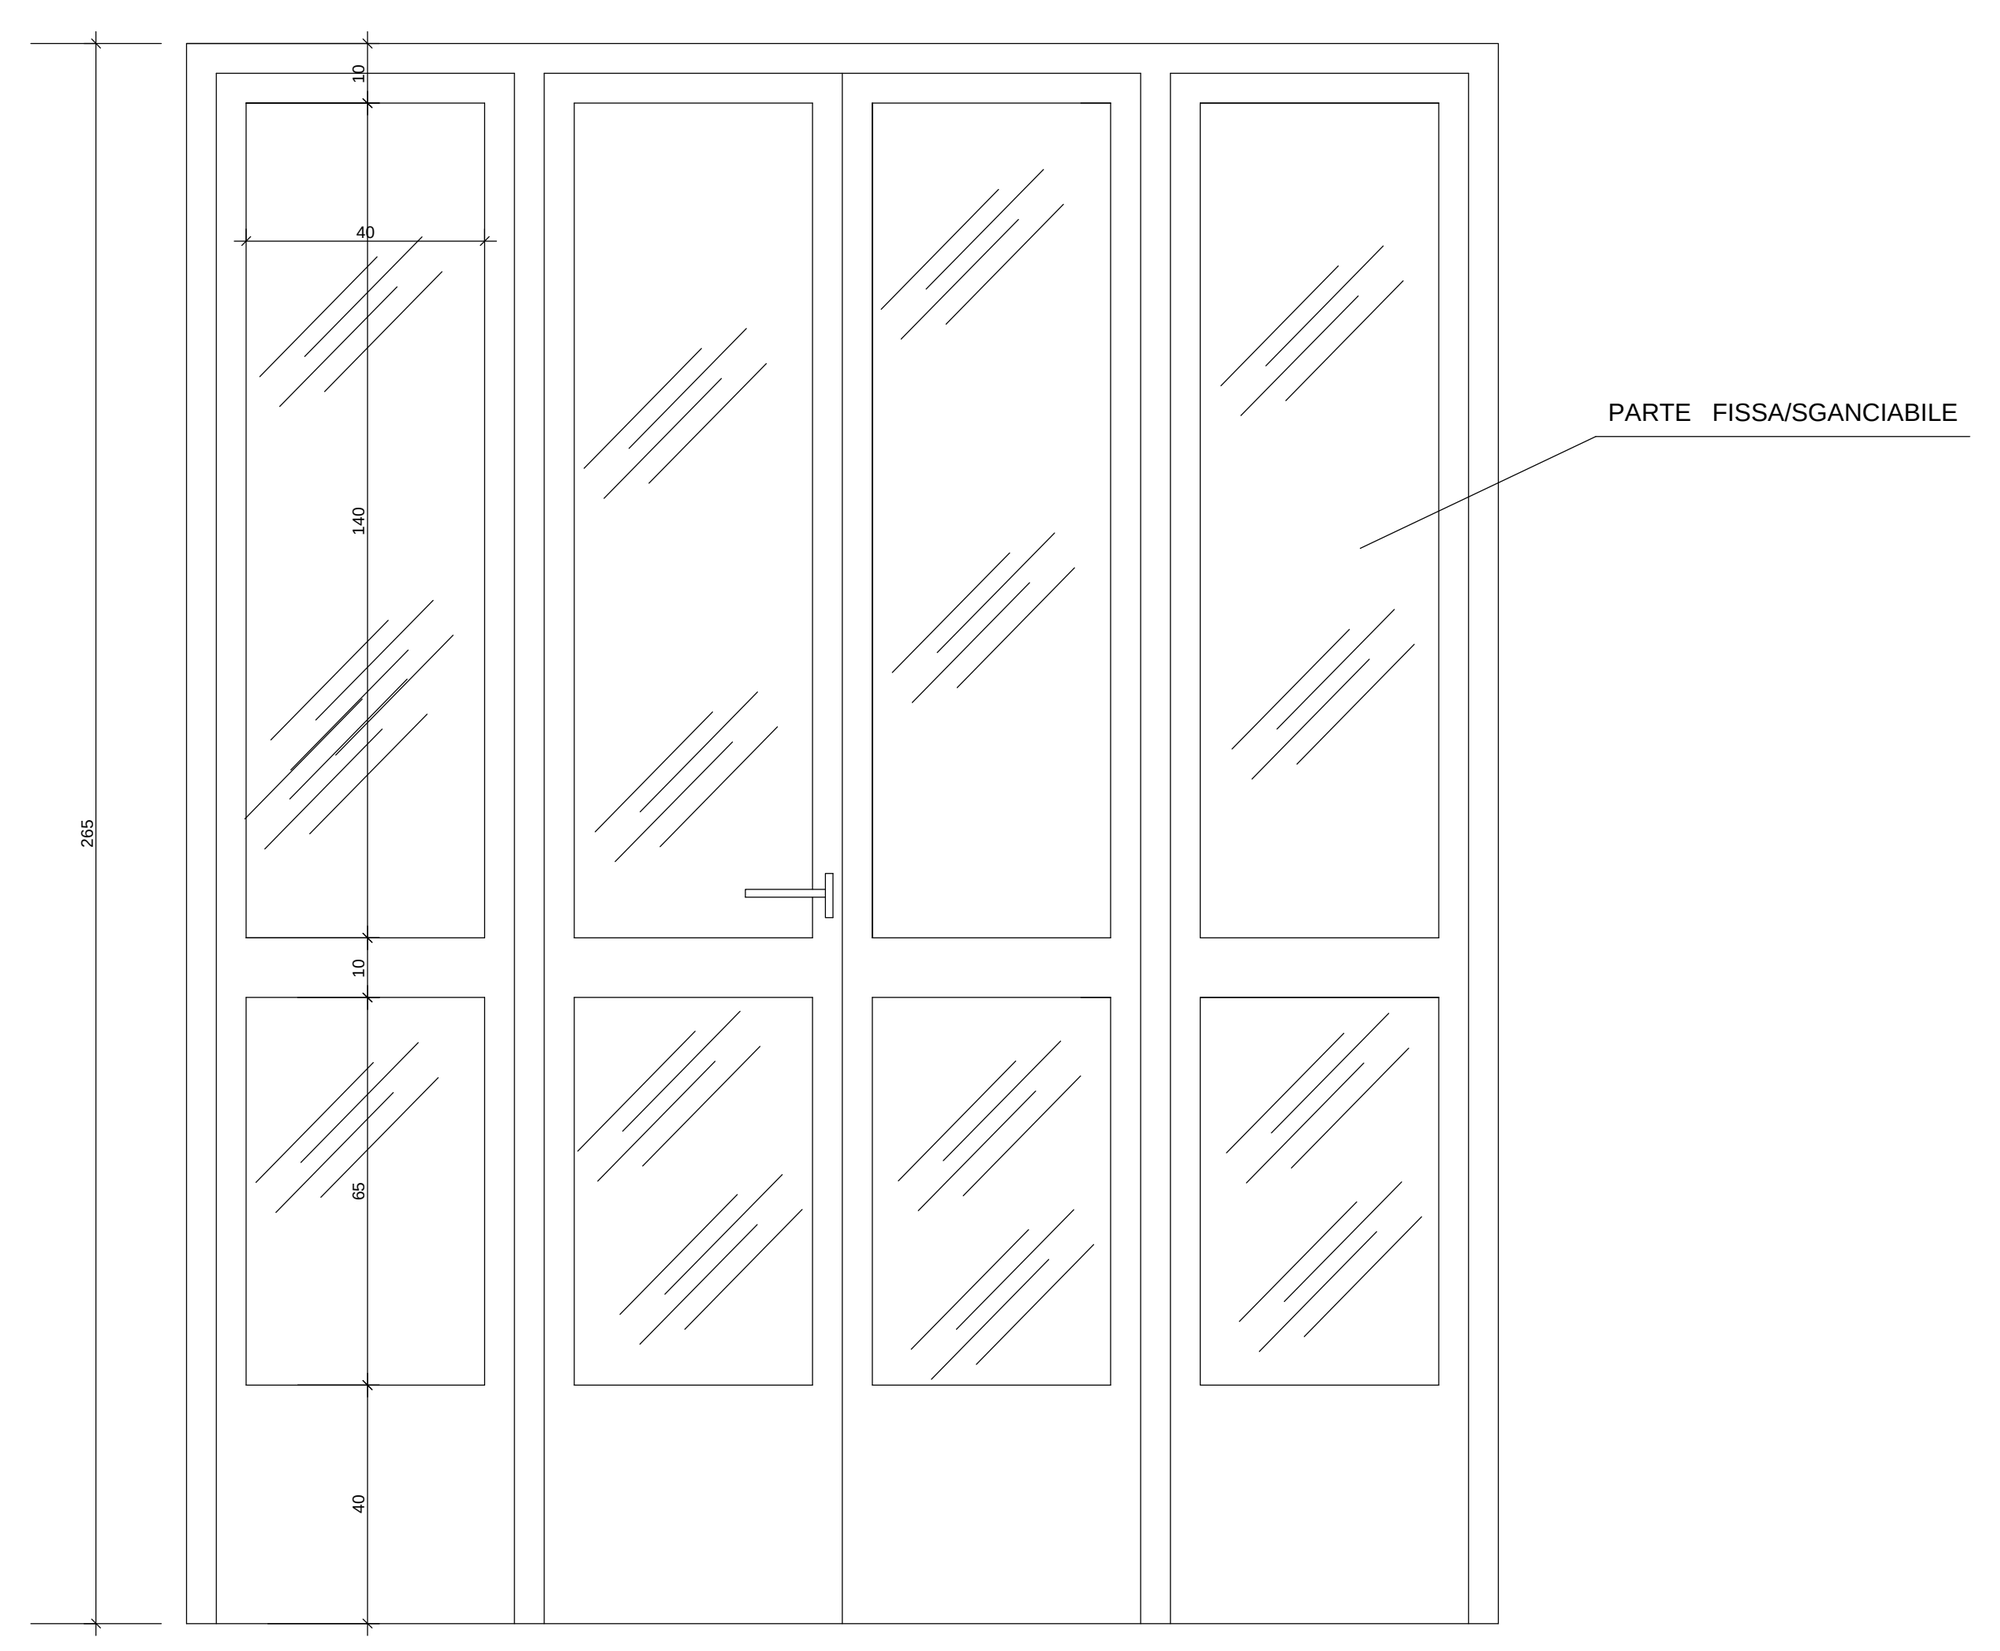

PARTICOLARE FINESTRA SCALA 1:10

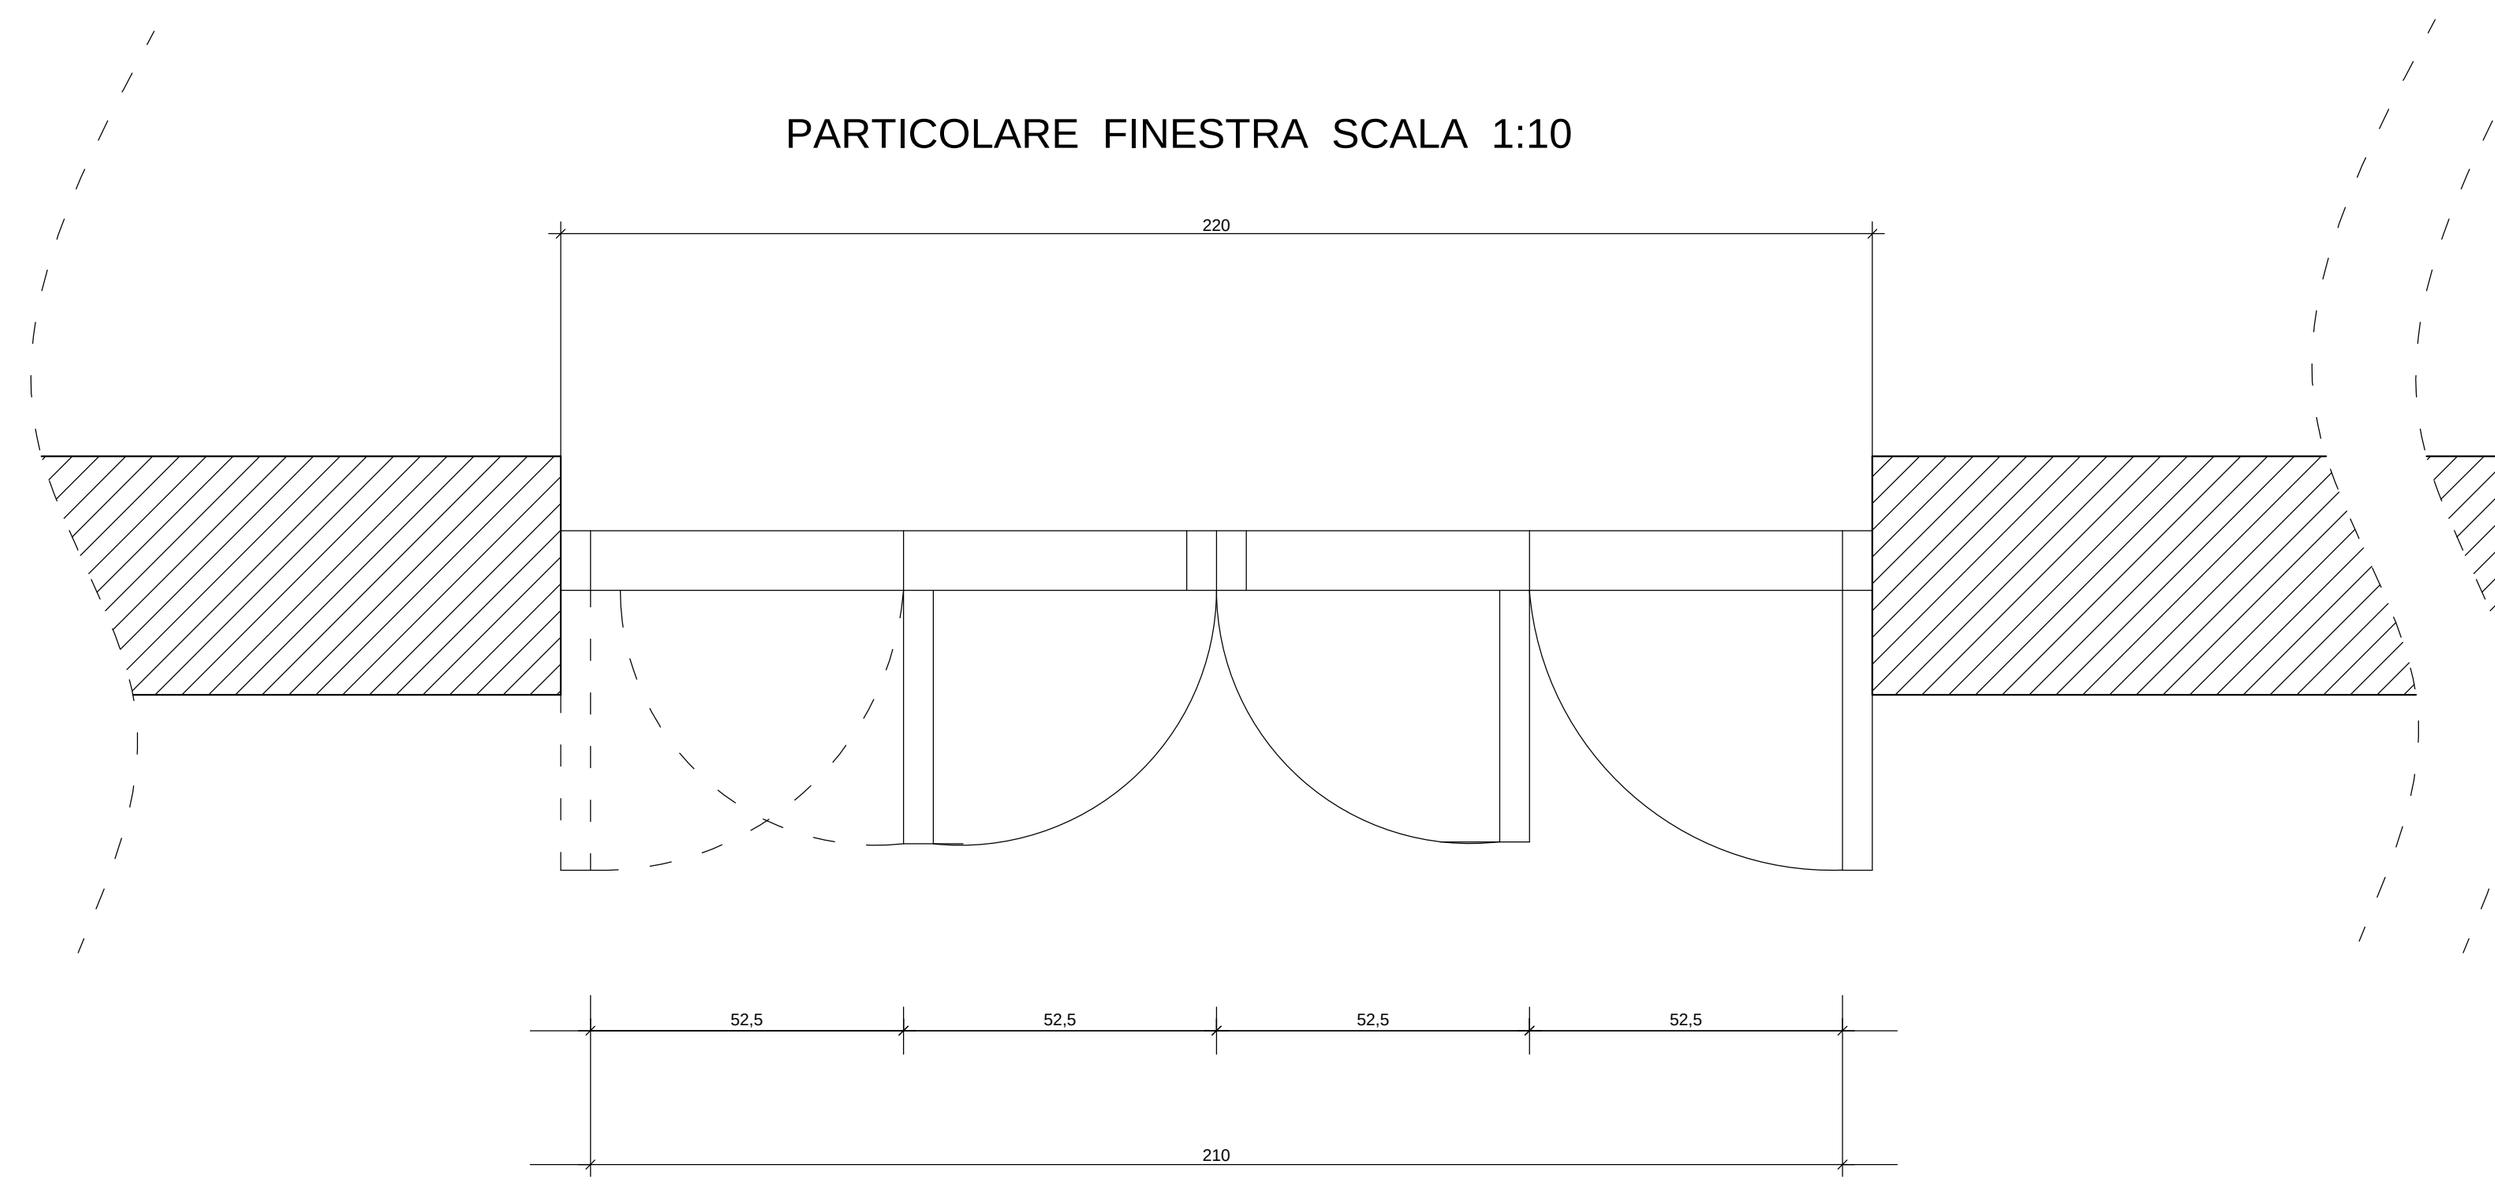

PARTICOLARE PORTA SCALA 1:10

