
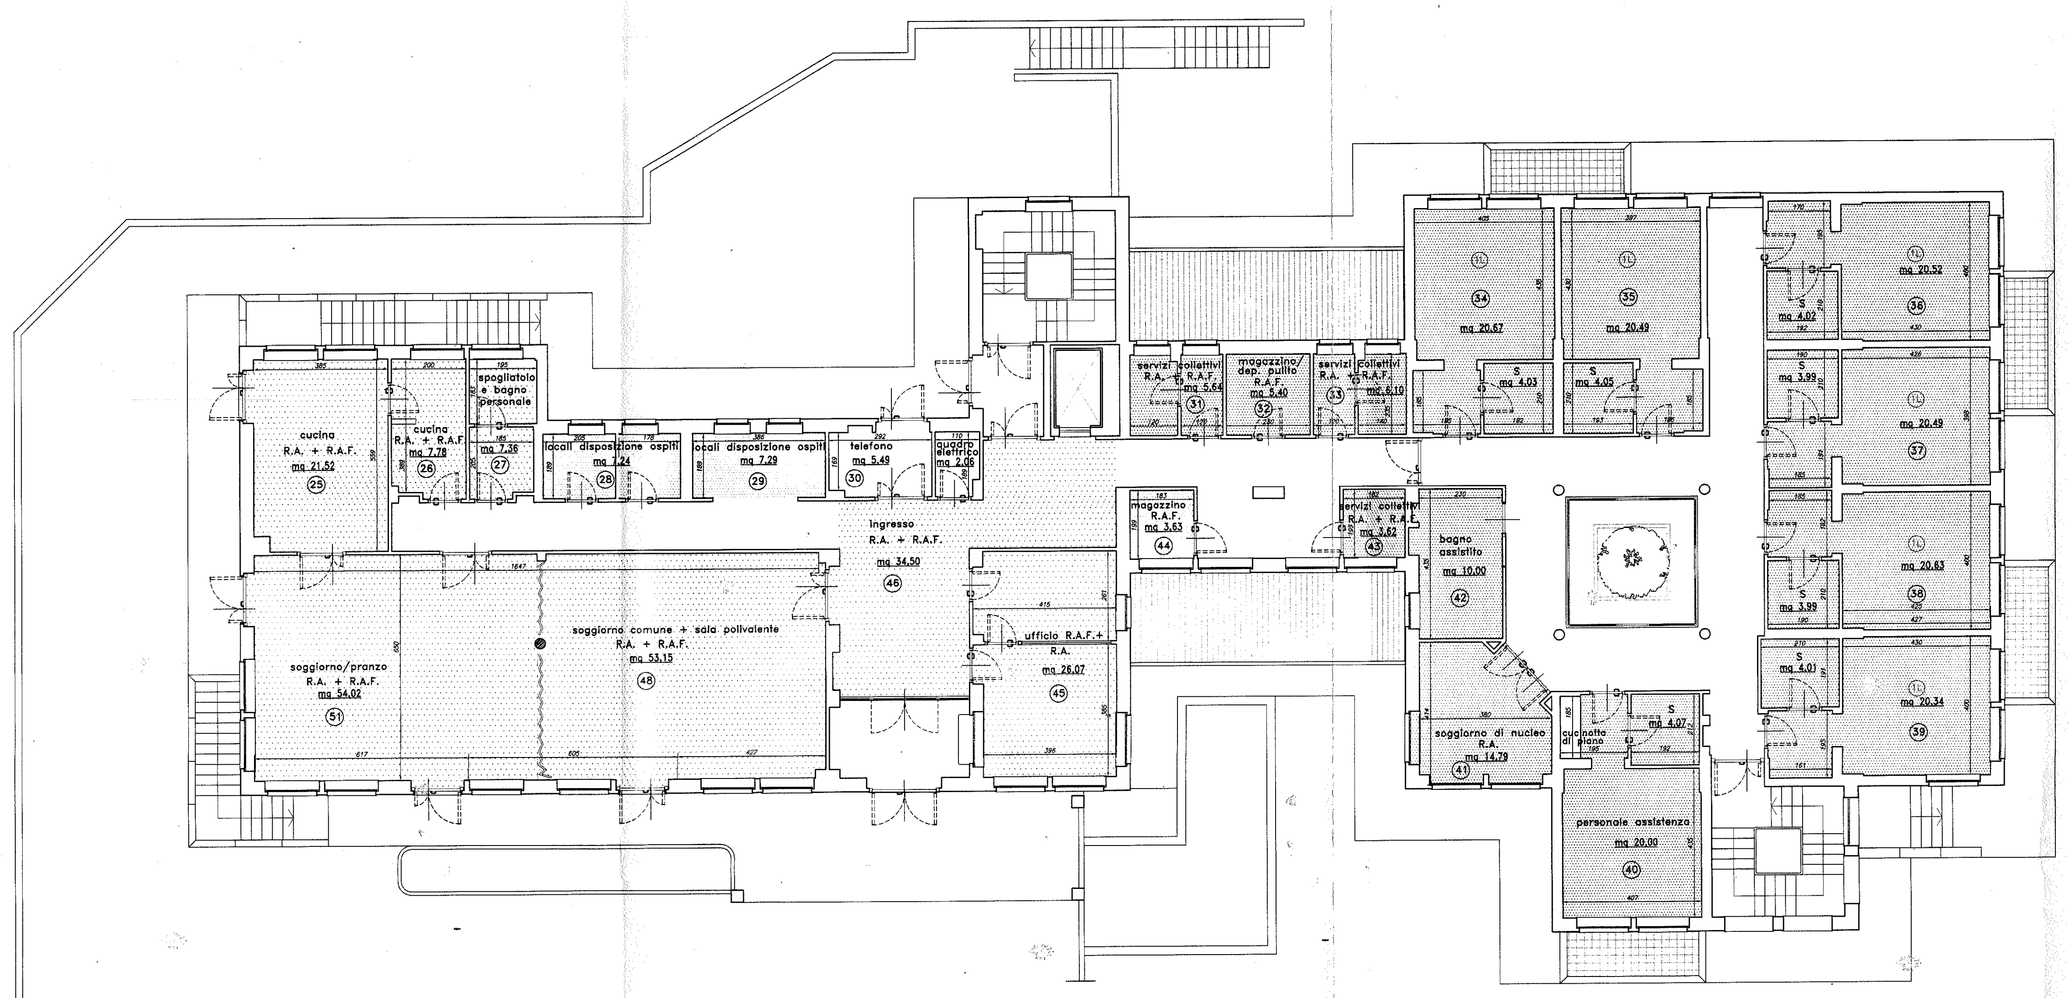



PIANTA PIANO TERRENO

AREA ABITATIVA R.A. 6 POSTI LETTO

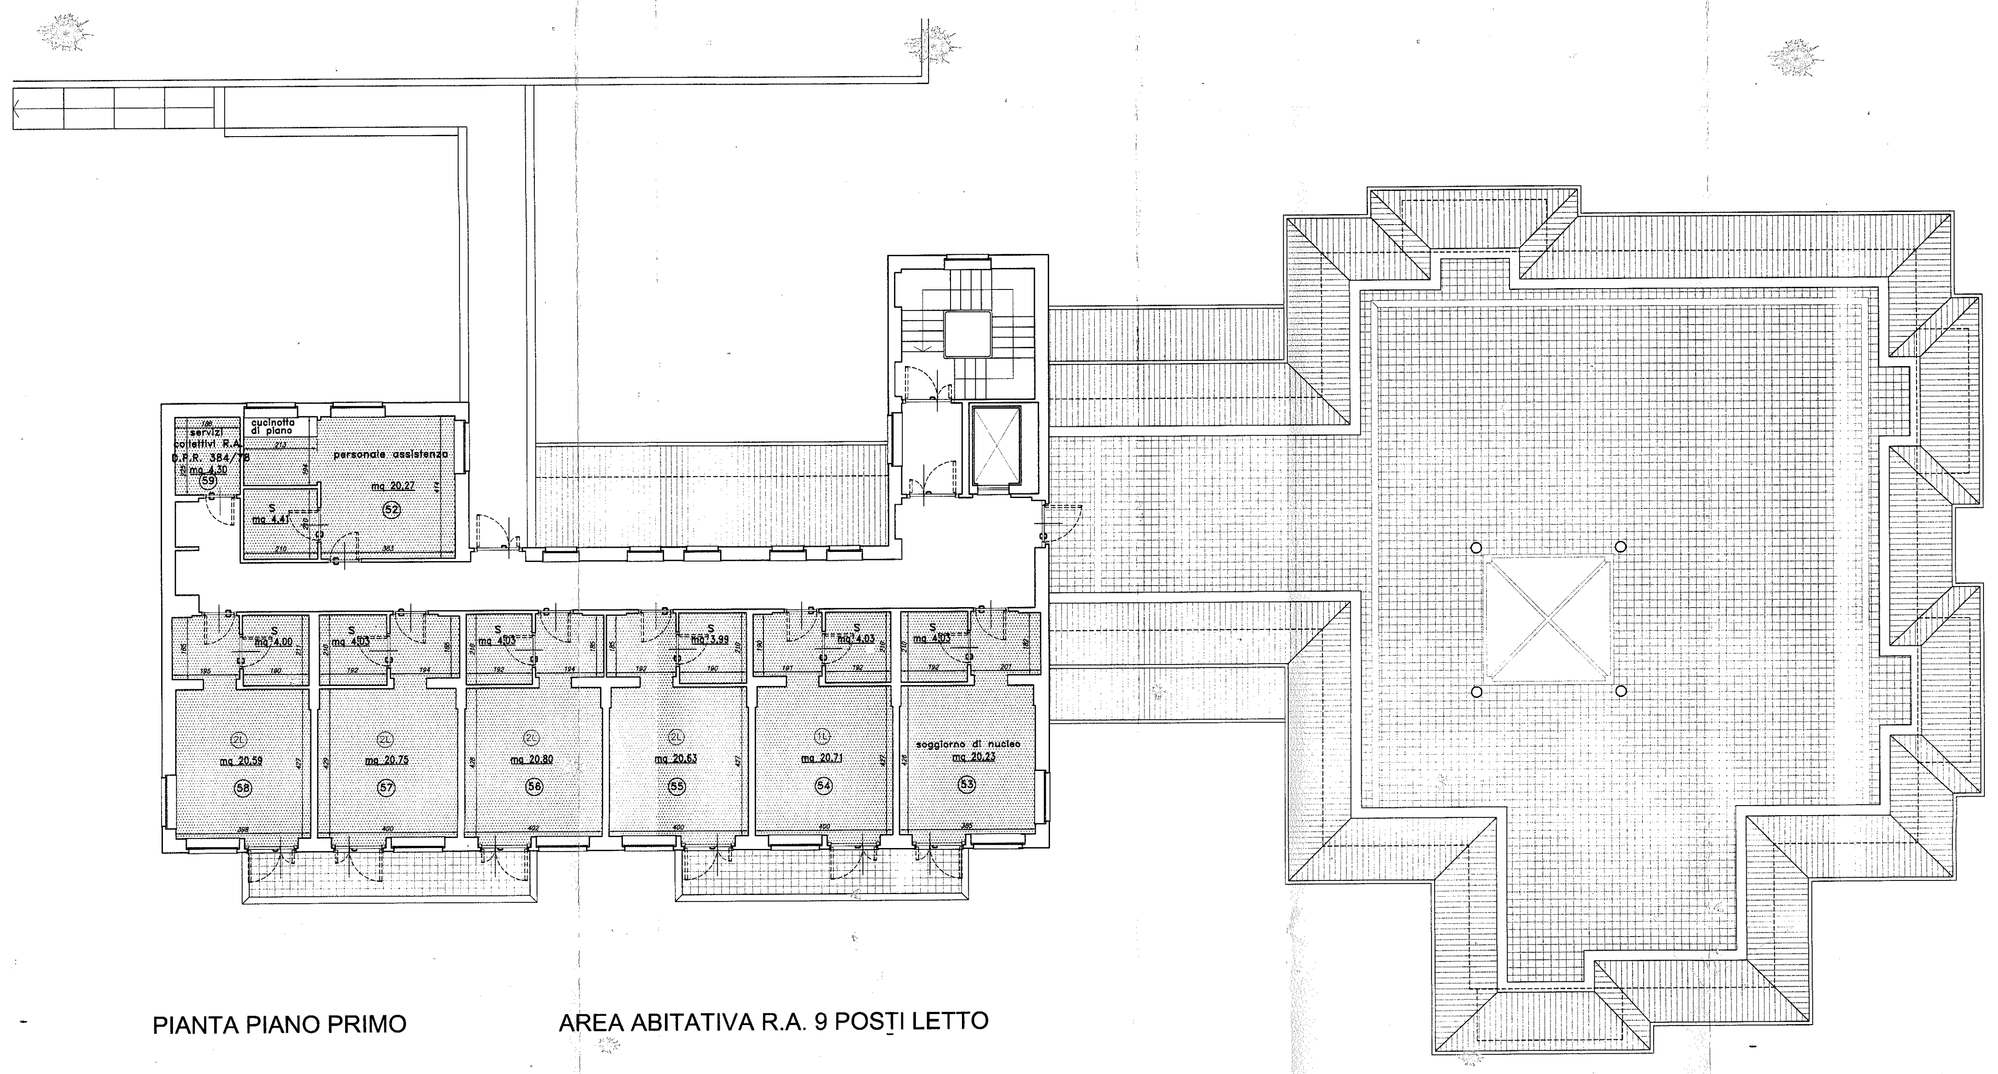

PIANTA PIANO PRIMO

AREA ABITATIVA R.A. 9 POSTI LETTO

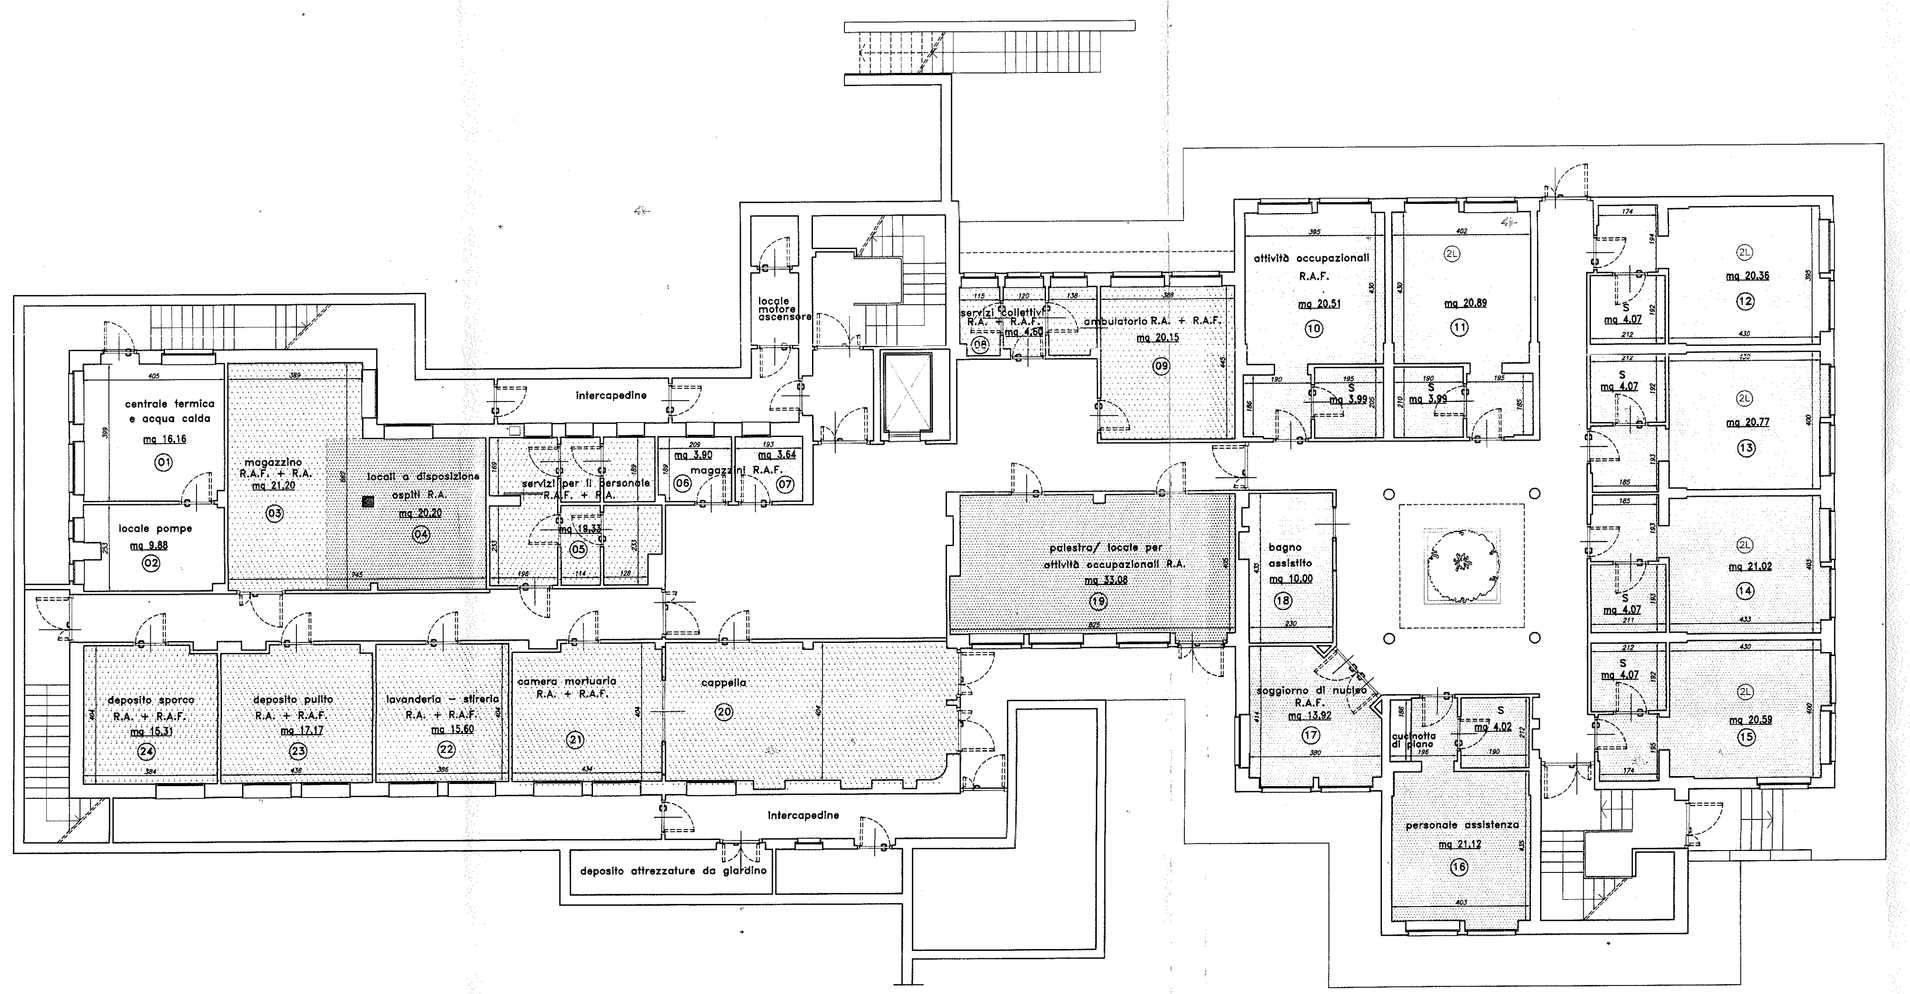
centrale termica e acqua calda mq 16.16
magazzino R.A.F. + R.A. mq 21.20
locali a disposizione ospiti R.A. mq 20.20
locale pompe mq 9.88
servizi per il personale R.A.F. + R.A.
mq 3.80
mq 3.84
mq 3.84
mq 4.02
mq 4.02
mq 4.02